

Жоспар шегіндегі бөтен жер пайдаланушылар (меншік иелері)
Посторонние землепользователи (собственники) в границах плана

Жоспардағы N на плане	Жоспар шегіндегі жер пайдаланушылардың (меншік иелерінің) атауы Наименование землепользователей (собственников) в границах плана	А.таны. га Площадь, га

Лицензия № 01-23612
№ 01-23612
№ 01-23612

Осы актіні Жарқайын аудандық жер-кадастры және жер қатынастары бөлімі меншік иелерінің қатысуымен жасады.
Настоящий акт составлен Жаркаинским районным земельным кадастром и управлением Жаркаинского района с участием собственников земельных участков.

Галаганов С.Ф.

Г

Осы актіні жасау туралы жазба жер учаскесіне меншіктік құқығын, жер пайдалану құқығын беретін актілер жазылатын кітапта N 2973 болып жазылды.
Косымша: жоқ

Запись о выдаче настоящего акта произведена в книге записей актов на право собственности на земельный участок, право землепользования № 2973




Приложение: нет
М.П. Жарқайын аудандық жер қатынастары бөлімі
М.П. Жарқайын аудандық жер қатынастары бөлімі
Жарқайын аудандық жер қатынастары бөлімі
Мемлекеттік мекемесі
Государственное учреждение
"Отдел земельных отношений" Жаркаинского района

Начальник Шонов Б.П.

17.11.2007 г

Жер учаскесіне құқығын тіркеу туралы белгі
Отметка о регистрации права на земельный участок

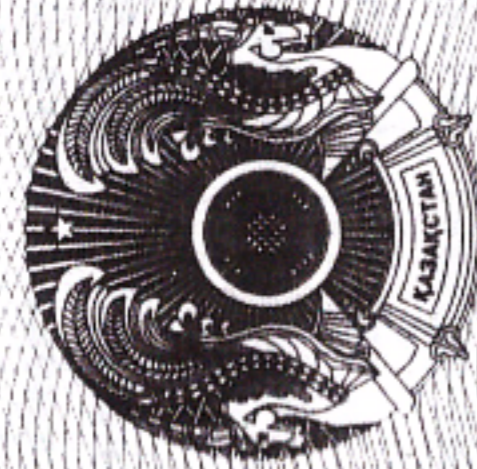

ТУРАҚТЫ ЖЕР ПАЙДАЛАҢА
ҚҰҚЫҒЫН БЕРЕТІН

АКТ

НА ПРАВО ПОСТОЯННОГО
ЗЕМЛЕПОЛЬЗОВАНИЯ

Басшы Колы	Тіркеуші (маман) Колы	Кадастр. Тіркеуш. Күн	ӨТІНІШ № 01-23612	ЖАРҚАЙЫН АУДАНЫНЫ ӘДІЛЕТ БАСҚАРМАСЫ
О. Әбдіраманов	Т. Қосымша	№ 01-23612-004-444	№ 01-23612	ЖАРҚАЙЫН АУДАНЫНЫ ӘДІЛЕТ БАСҚАРМАСЫ

КӨШІРМЕ
КОПЬЯ

Утвержден
постановлением акима (акимата)
Жаркаинского района Акмолинской области
от «21» 05 2007 года № 45/2459
Калжанов А.А.

АКТ
приемочной комиссии о приемке
легализованного объекта строительства в эксплуатацию

От " 2007г
с. Далабай
(местонахождение объекта)

Приемочная комиссия, назначенная решением акима (наименование
органа, назначившего комиссию) от "20" сентября 2006 г. №25

в составе:
председателя Жунусов М.К. заместитель акима района
(фамилия, имя, отчество) (должность)
заместителя председателя - представителя государственной
архитектурно-строительной инспекции
Кусаинов К.М. - начальник отдела инспектирования ГУ «Управление
государственного архитектурно-строительного контроля по Акмолинской области
(фамилия, имя, отчество) (должность)
членов комиссии-представителей:

заказчик
ГУ «Отдел Образования» - субъект легализации
(фамилия, имя, отчество) (должность)
ГУ «Отдел Образования» - владелец объекта здания Омурлыкской СШ
(фамилия, имя, отчество) (должность)
органов государственной санитарно-эпидемиологической службы
Жаксыбаев М.С. - начальник ГУ «Отдел ДЭСЭН Акмолинской области по
Жаркаинскому району
(фамилия, имя, отчество) (должность)
органов государственного пожарного надзора
Махамбетов М.А. - начальник ГУ «Отдел противопожарной службы»
(фамилия, имя, отчество) (должность)
представитель местного исполнительного органа
Альжанова С.Ж. - начальник ГУ «Отдел архитектуры и градостроительства»

9. Сметная стоимость по утвержденной проектно-сметной документации: всего ___ тыс.
тенге., в том числе: строительно-монтажных работ ___ тыс.тенге, оборудования,
инструмента и инвентаря ___ тыс. тенге.

10. Сметная стоимость основных фондов, принимаемых в эксплуатацию 10000 тенге, в
том числе: стоимость строительно-монтажных работ ___ тыс. тенге, стоимость
оборудования, инструмента и инвентаря ___ тыс.тенге.

11. На основании осмотра объекта и ознакомления с
соответствующей документацией даны оценки прогрессивности решений:
технологических _____

(по жилым домам не заполняется)
архитектурно-строительных (включая объемно-планировочные и по
применению материалов и конструкций)

Решение приемочной комиссии:

Предъявленный к приемке здания Омурлыкской СШ с. Далабай
(наименование объекта)

Принять в эксплуатацию


Председатель
приемочной комиссии

Жунусов М.
(подпись)

Заместитель
приемочной Комиссии

Кусаинов
(подпись)

Члены приемочной комиссии

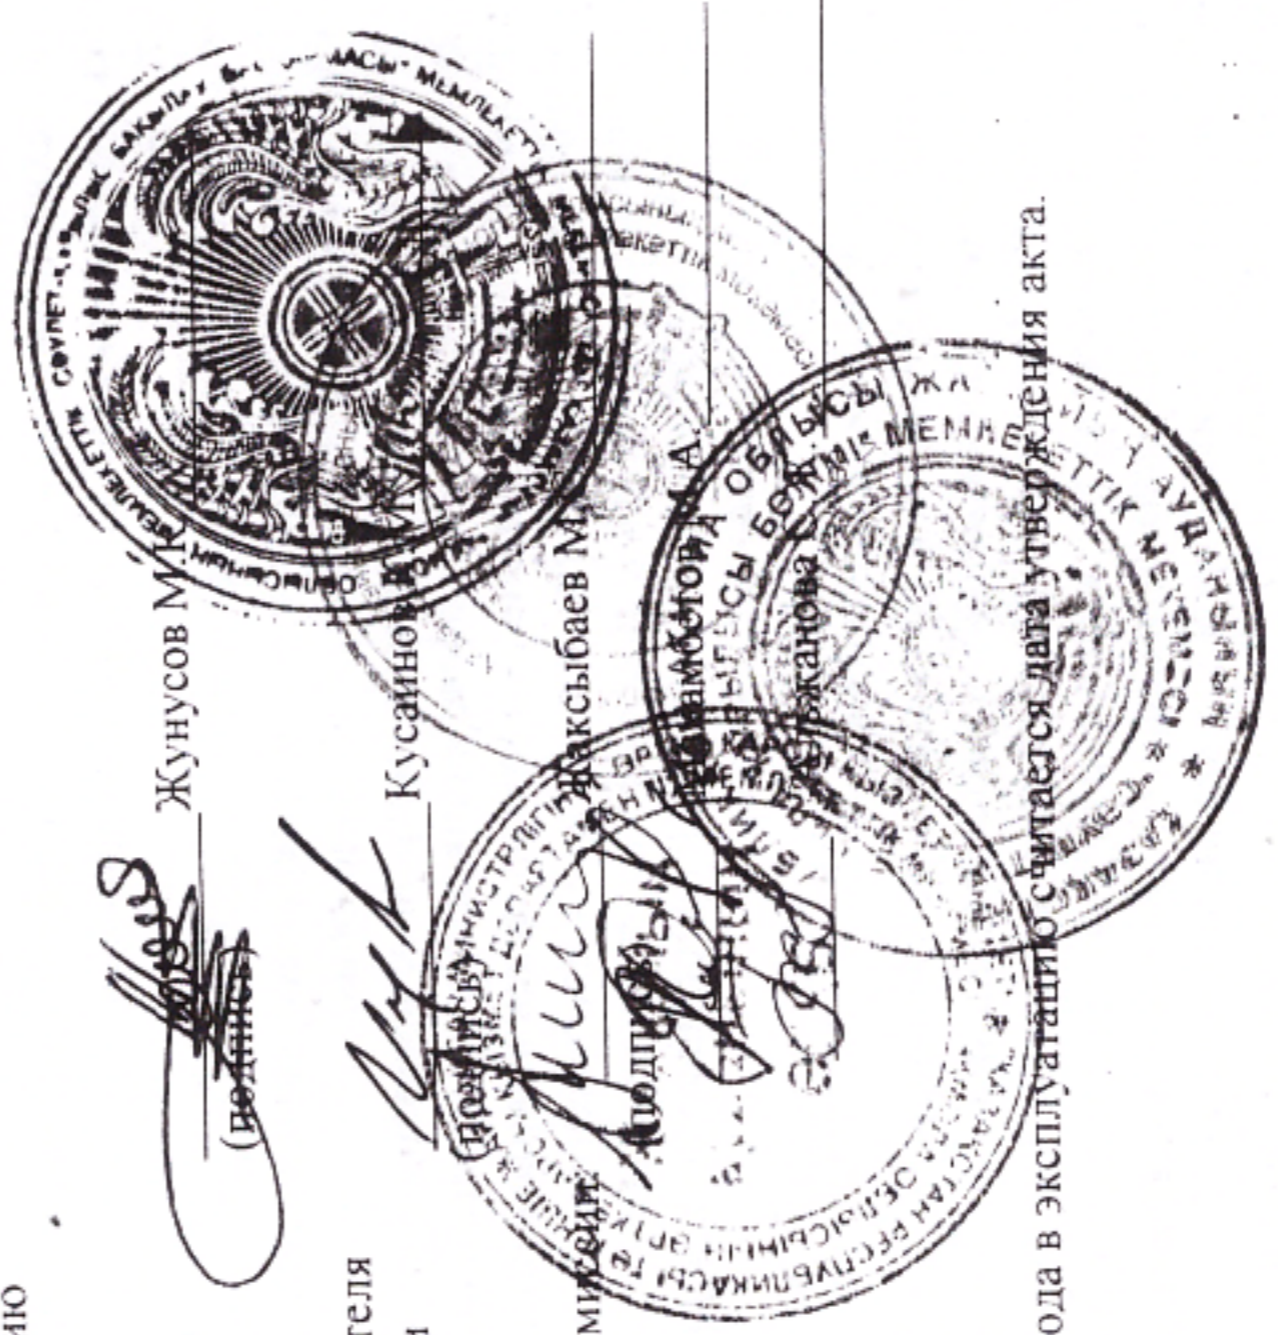

Примечание: датой ввода в эксплуатацию считается дата утверждения акта.

ЖАРКАИНСКИЙ РАЙОН
КАРАҢЫЗ
САТРИТЕНІ
БОБОРОТЕ

№ 0040859

Жер учаскесінің кадастрлық нөмірі - 01-275-007-144

Меншік иесі - Мемлекеттік мекемесі "Білім бөлімі", Қазақстан Республикасы, Ақмола облысы, Жарқайың ауданы, Державинск қаласы, Ленин көшесі, 30 үй

Жер учаскесіне жеке меншік құқығы, тұрақты жер пайдалану

Жер учаскесінің алаңы - 1,7474 га.

Жер учаскесін мақсатты тағайындау - Өмірлік орта мектебін пайдалану және оған қызмет көрсету үшін

Жер учаскесін пайдаланудағы шектеулер мен ауыртпалықтар - жоқ

Жер учаскесінің бөлінуі - бөлінеді

Актінің берілу негізі - 2007 жылғы 22 ақпандағы № 2542 жылжымайтын мүліктің легализация өткізетін комиссияның шешімі

Кадастровый номер земельного участка - 01-275-007-144

Собственник - Государственное учреждение "Отдел образования", ул. Ленина, д. 30, г. Державинск, Жаркаинский район, Акмолинская область, Республика Казахстан

Право собственности на земельный участок, постоянное землепользование

Площадь земельного участка - 1,7474 га.

Целевое назначение земельного участка - для эксплуатации и обслуживания Омурлыкской средней школы

Ограничения в использовании и обременения земельного участка - нет


Делимость земельного участка - делимый

Основание выдачи акта - решение комиссии по проведению легализации недвижимого имущества от 22 февраля 2007 года № 2542

№ 0040859

Жер учаскесінің ЖОСПАРЫ ПЛАН земельного участка

Учаскенің орналасқан жері - Қазақстан Республикасы, Ақмола облысы, Жарқайың ауданы, Далабай селолық округі, Далабай селосы, Оспанов көшесі, 2 үй
Местоположение участка - ул. Оспанова, д. 2, с. Далабай, Далабайский сельский округ, Жаркаинский район, Акмолинская область, Республика Казахстан

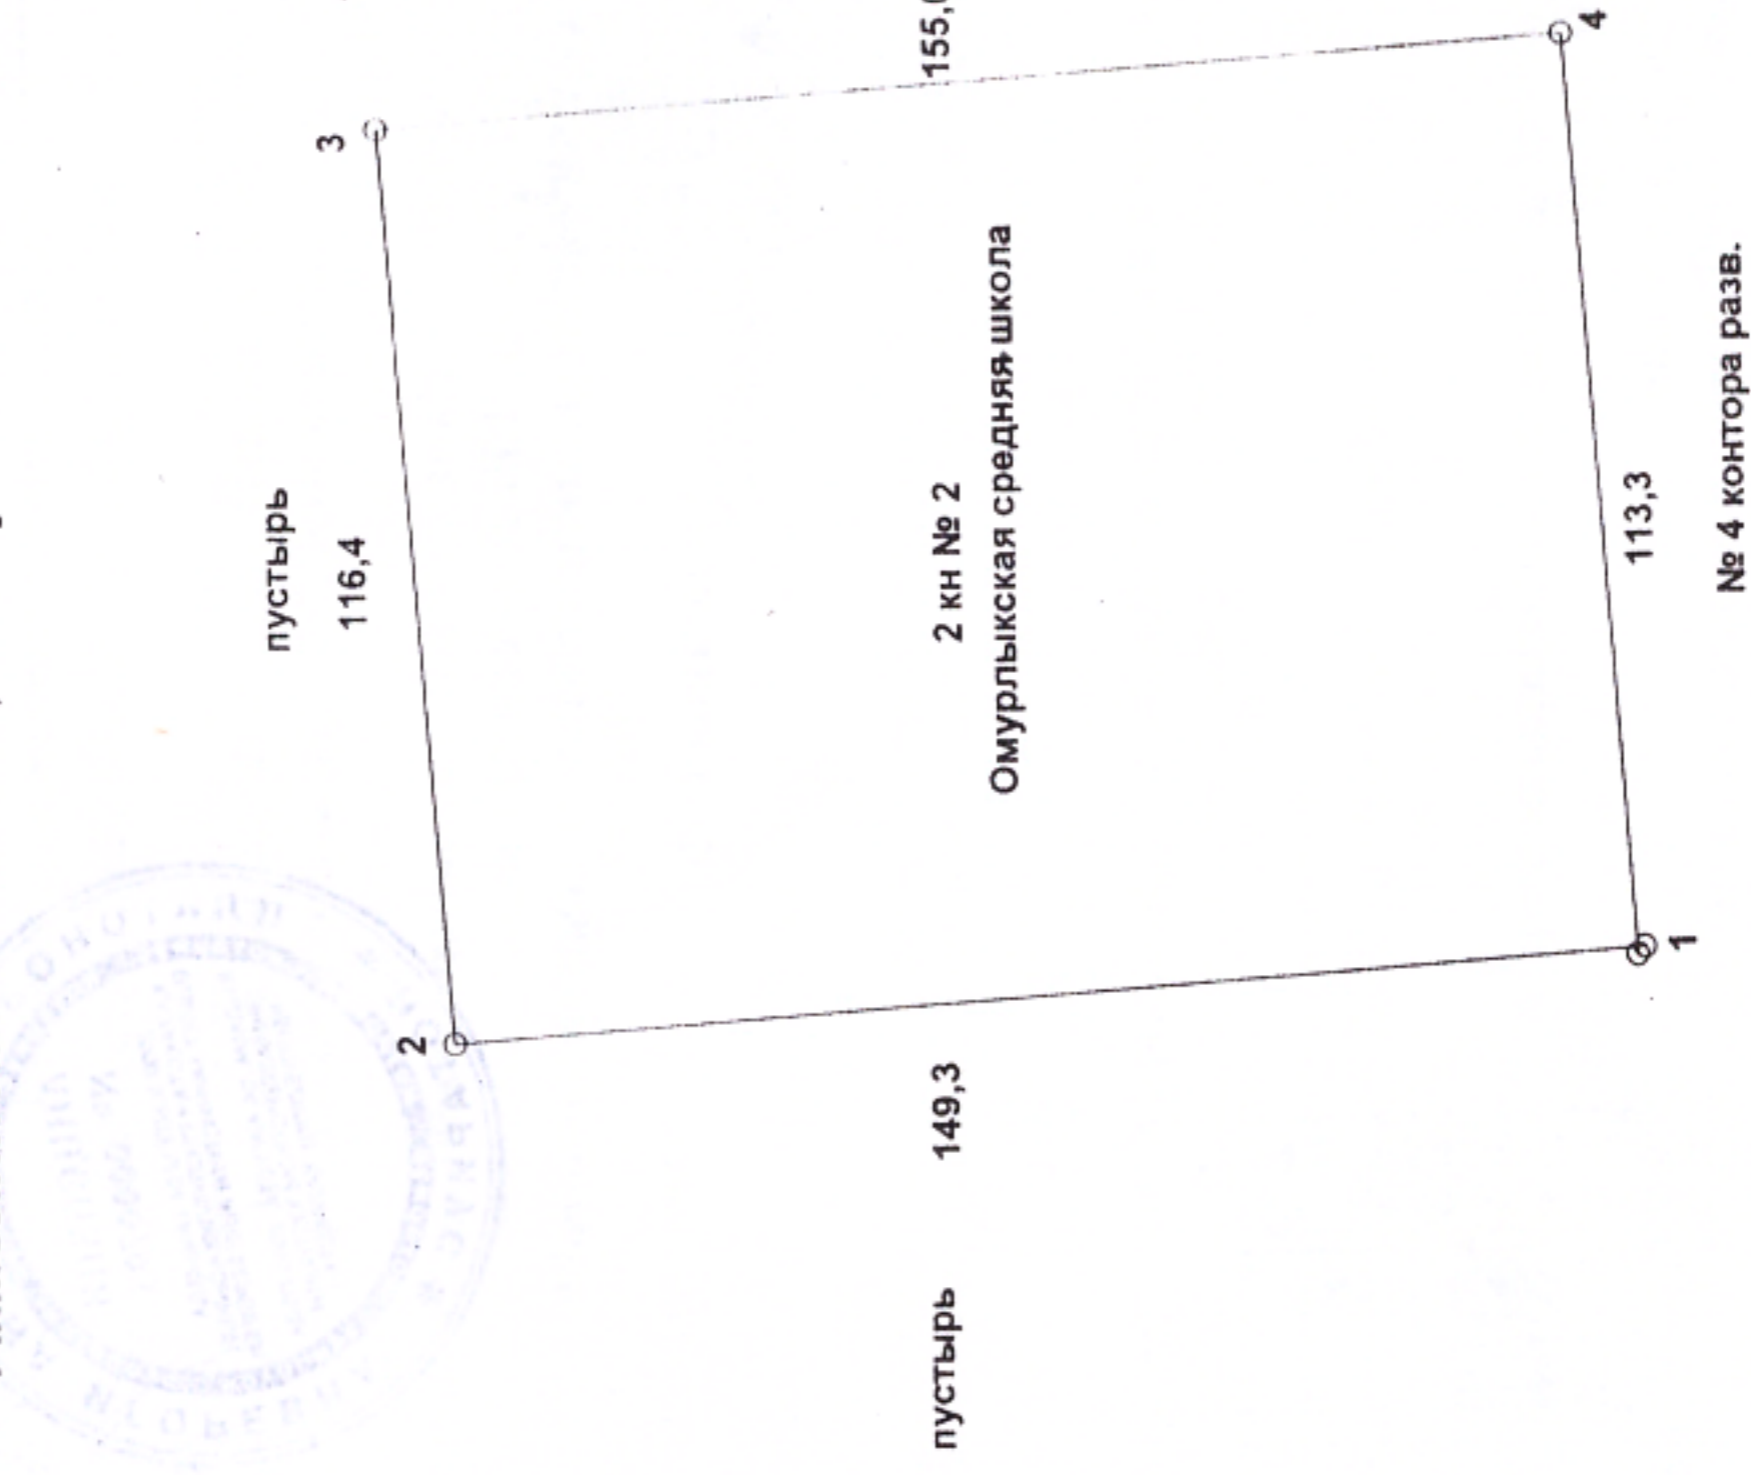

Масштаб 1: 2000

КЕЛЕСІ ЖАРҒЫН
КАРАНЫЗ
СІМТРИТЕ НА
ОБОРОТЕ

Установила:

1. Заказчиком (подрядчиком совместно с заказчиком) ГУ «Отдел Образования» (наименование организации)

предъявлен к приемке в эксплуатацию здания Омурлыкской СШ #64 (наименование объекта и вид строительства новое, расширение, реконструкция, техническое перевооружение)

по адресу: Акмолинская область, Жаркаинский район, с. Далабай (область, район, населенный пункт, микрорайон, квартал, улица, номер дома (корпуса))

2. Предъявленный к приемке в эксплуатацию объект имеет следующие основные показатели мощности, производительности, производственной площади, протяженности, вместимости, объема, пропускной способности, провозной способности, число рабочих мест и т.п.; (заполняется по всем объектам (кроме жилых домов) в единицах измерения соответственно целевой продукции или основным видам услуг):

Мощность, производительность и т.д.	Единица измерения	По проекту		Фактически
		в том числе пускового комплекса или очереди	в том числе пускового комплекса или очереди	
	общая (с учетом ранее принятых)	общая (с учетом ранее принятых)	общая (с учетом ранее принятых)	в том числе пускового комплекса или очереди

Выпуск продукции (оказание услуг), предусмотренной проектом в объеме, соответствующем нормам освоения проектных мощностей начальный период (факт начала выпуска продукции с указанием объема)

Предъявленный к приемке в эксплуатацию жилой дом имеет следующие показатели:

Показатели	По проекту		Фактически
	Единица измерения	По проекту	
Общая площадь	м ²		1809,7
Число этажей	этаж		2
Общий строительный объем	м ³		7812,7
В том числе подземной части	м ³		
Площадь встроено-пристроенных и пристроенных помещений	м ²		



Показатели	По проекту		Фактически	
	Число квартир	Площадь квартир, м ²	Число квартир	Площадь квартир, м ²
Всего квартир в том числе:		общая	тир	общая
однокомнатных				
двухкомнатных				
трехкомнатных				
четырёхкомнатных и более				

3. Технологические и архитектурно-строительные решения по объекту характеризуются следующими данными:

(краткие технические характеристики по особенностям его размещения, по планировке, этажности, основным материалам и конструкциям, инженерному и технологическому оборудованию)

4. На объекте установлено предусмотренное проектом оборудование в количестве согласно актам о его приемке после индивидуального испытания и комплексного опробования (перечень указанных актов приведен в приложении ... к настоящему акту). Характеристика мероприятий приведена в приложении ... к акту.

5. Мероприятия по охране труда, обеспечению взрывобезопасности, пожаробезопасности, охране окружающей природной среды и антитсейсмические мероприятия, предусмотренные проектом

(сведения о выполнении)

6. Внешние наружные коммуникации холодного и горячего водоснабжения, канализации, теплоснабжения, газоснабжения, энергоснабжения и связи обеспечивают нормальную эксплуатацию объекта и приняты городскими эксплуатационными организациями.

Перечень справок городских эксплуатационных организаций приведен в приложении ... к акту.

7. Неделелки и дефекты, выявленные рабочими комиссиями, устранены.

8. Работы по озеленению, устройству верхнего покрытия подъездных дорог к зданиям, тротуаров, хозяйственных, игровых и спортивно-развлекательных площадок, а также отделке элементов фасадов зданий должны быть выполнены:

Виды работ	Единица измерения	Объем работ	Срок выполнения