


Өмірлік орта мектебінin дықуалшылық жоспапы

2 қабап

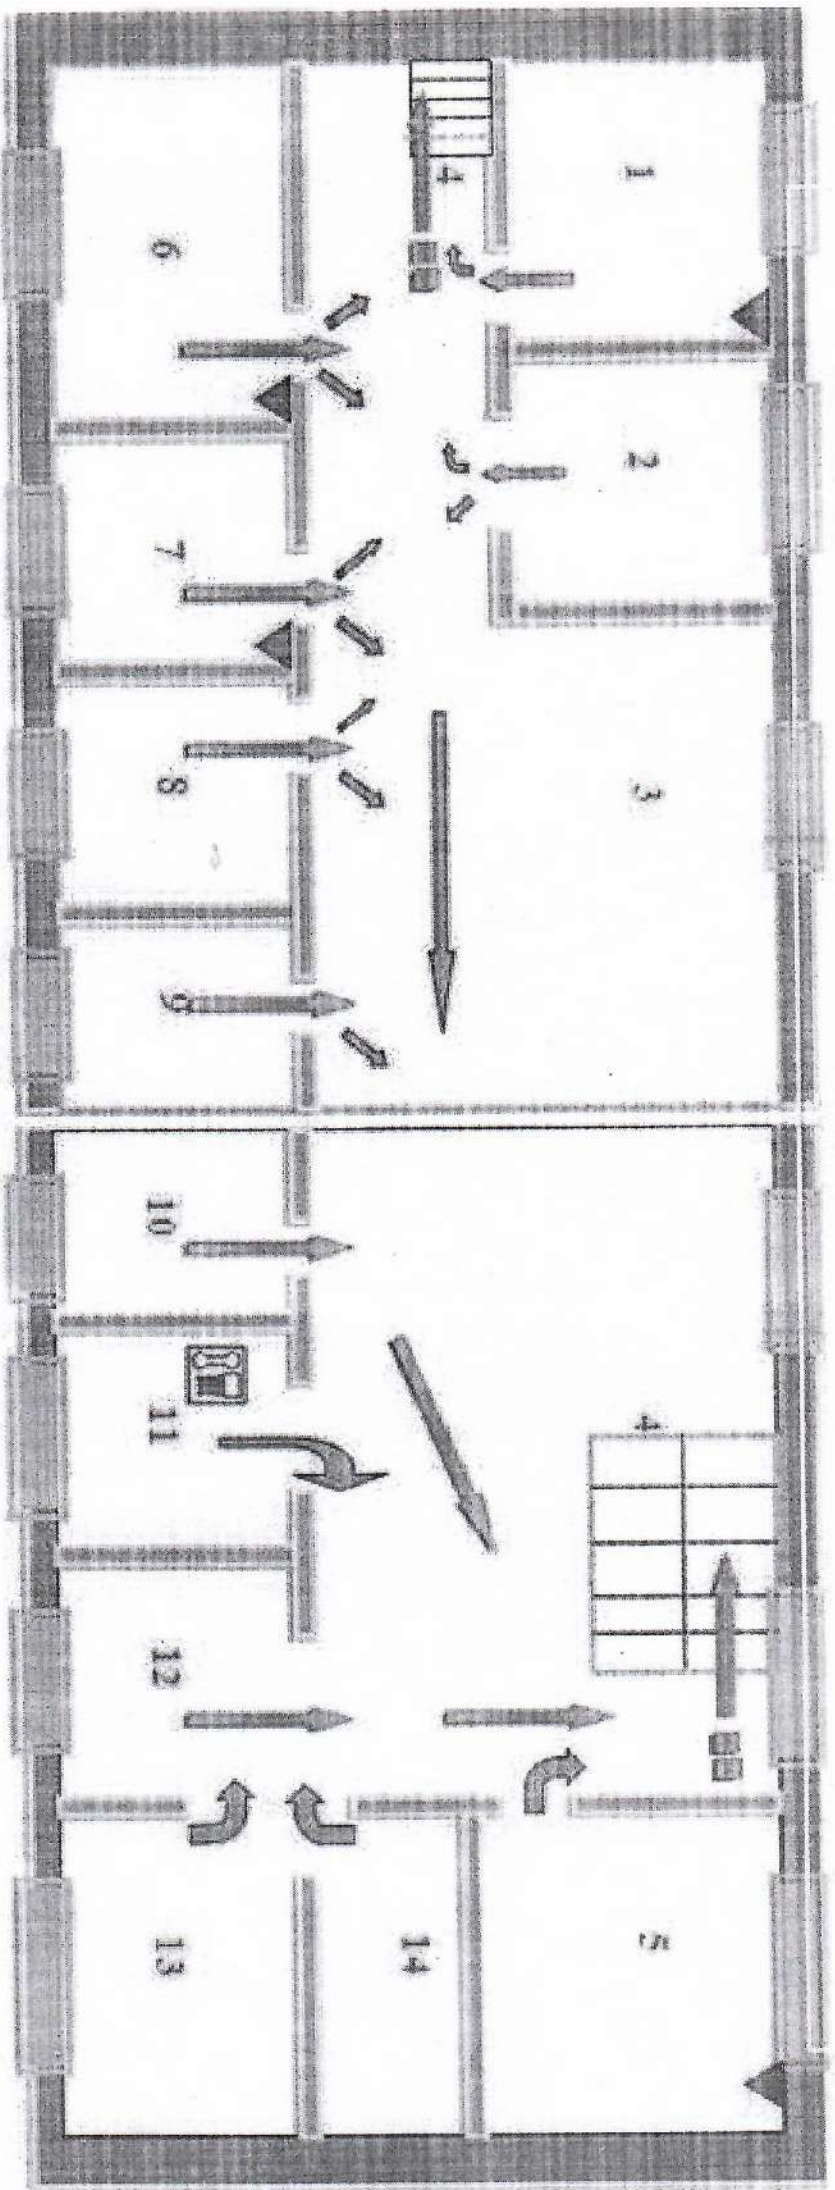


напыты белгілеулер
 көкшіл шығы жолағы
 көкшіл шығы жолағы
 ертелеуірілігі
 телефон
 терезе

Бөлмелердің арынағы:
 1-дәріхана бөлмесі
 2-шоколада
 3-сорпауар
 4-салы оған
 5-ақшақана
 6-тарпық бөлмесі
 7-ақшақана
 8-ақшақана
 9-ақшақана


9-ақшақана
 10-ақшақана
 11-ақшақана
 12-ақшақана
 13-ақшақана
 14-ақшақана

Өмірлік орта мектебінің эвакуациялық жоспары

1 қабат

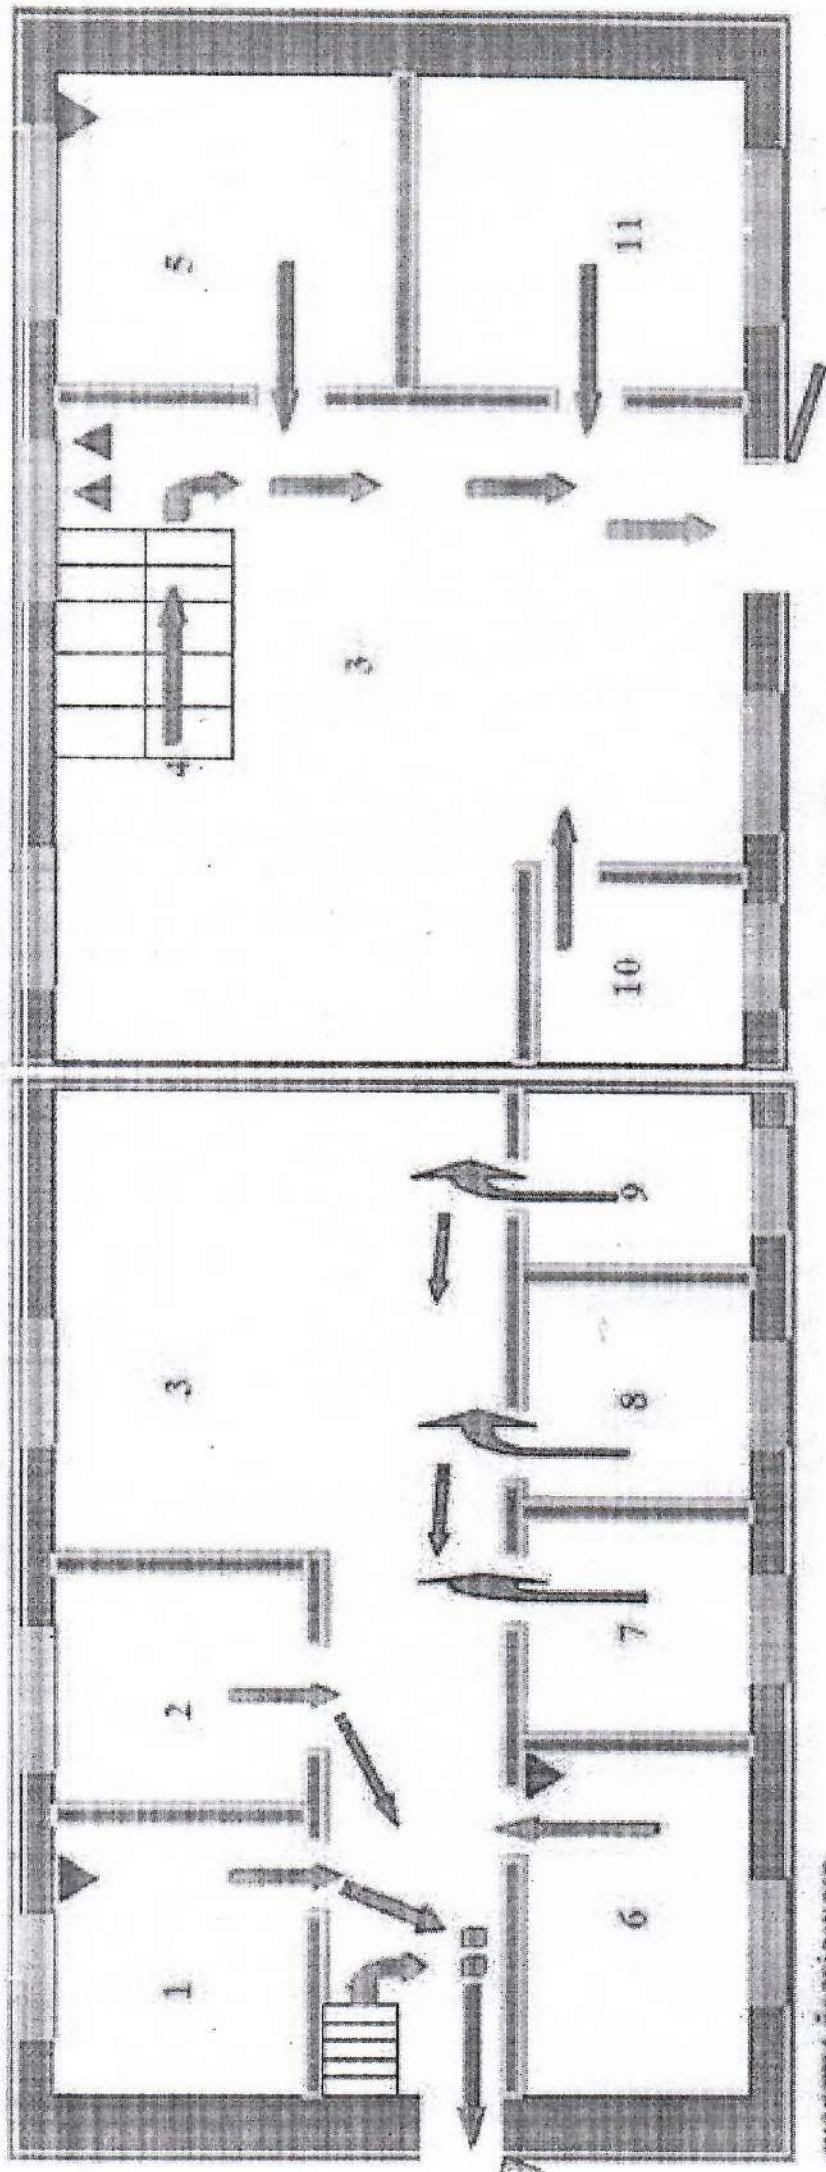

шартты белгілеулер

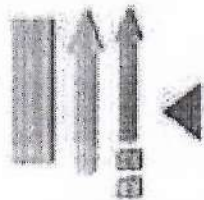


Бөлмелердің орналасуы:

- 1-6 - шағын орталық
- 7 - дирекция бөлмесі
- 8 - фойе
- 9 - сабақ алаңы
- 10 - асхана
- 11, 12, 13 - бастауыш сыныптар
- 14 - араларой
- 15 - аурухана

КСЛБ 10х0.5м
 побить отвер
 провад с 1-го

№	Наименование	площ.	№2
13	Каб-м самопознания	70,70	
14	Каб-м истории	12,50	
15	Медпункт	13,50	
16	Библиотека	17,80	
17	Фойе	61,90	
18	Лестничная площадка	14,40	
Итого:		583,60	

№	Наименование	площ.	№2
1	Склад	4,50	
2	Склад	9,60	
3	Лаборатория	12,00	
4	Каб-м физкул	61,20	
5	Лестничная площадка	14,40	
6	Каб-м нарт	50,80	
7	Каб-м информатики	50,80	
8	Каб-м казахского яз	53,30	
9	Каб-м английского яз	52,10	
10	Учительская	52,10	
11	Каб-м психолога	14,80	
12	Каб-м заеуча	17,30	

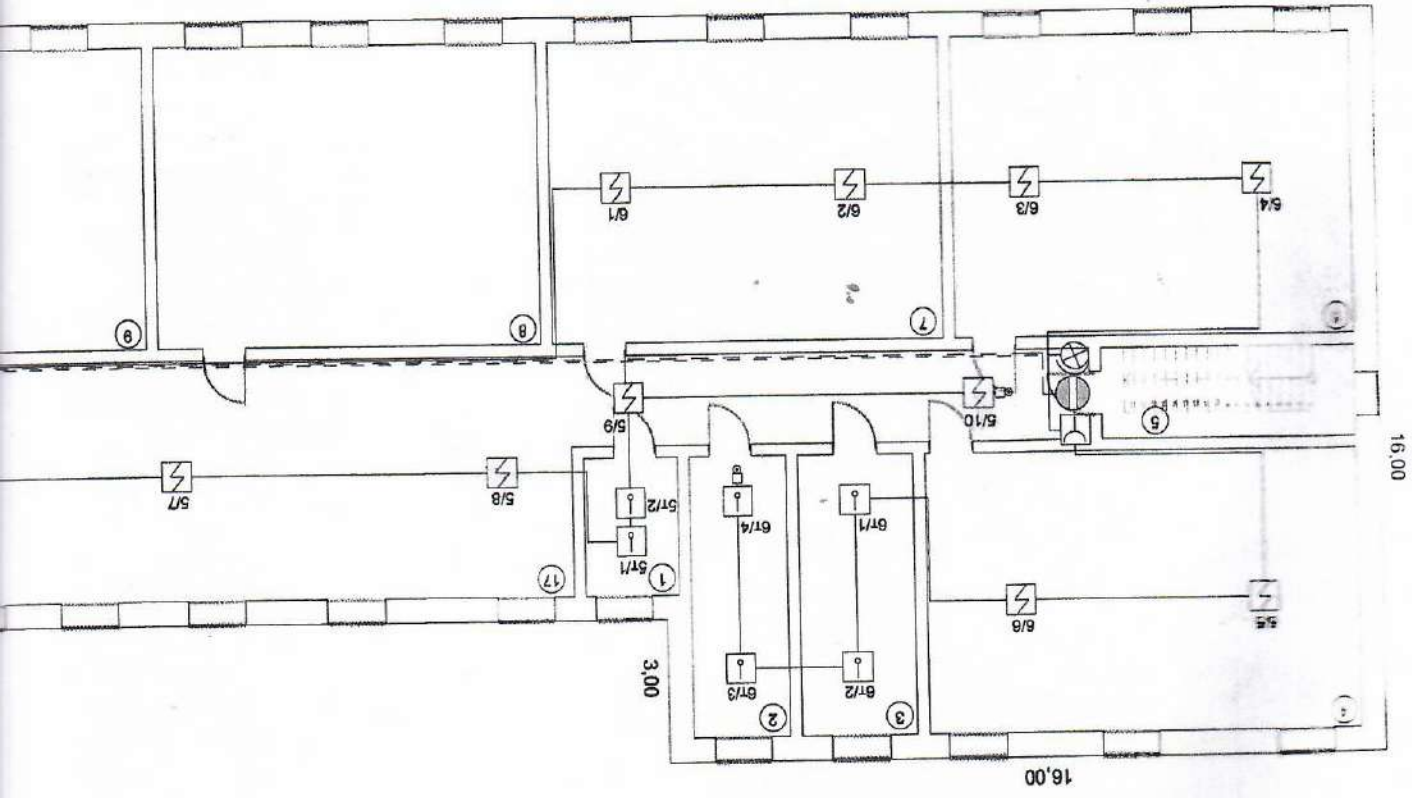


Экспликация помещений

Экспликация помещений




№	Қол. Лист	№ Док.	Тарих	Дата
1				
2				
3				
4				
Заказчик: ГУ «Отдел образования» Жармакского района Учредитель: МУП «Жармакская средняя школа» Жармакского района Проектирование по адресу: Жармакская область, Жармакский район, с.Дартаев Проект: П1 Листов 4 Листов 4 ТСО «ПроектСтрой-SNN» ТСО №08075				

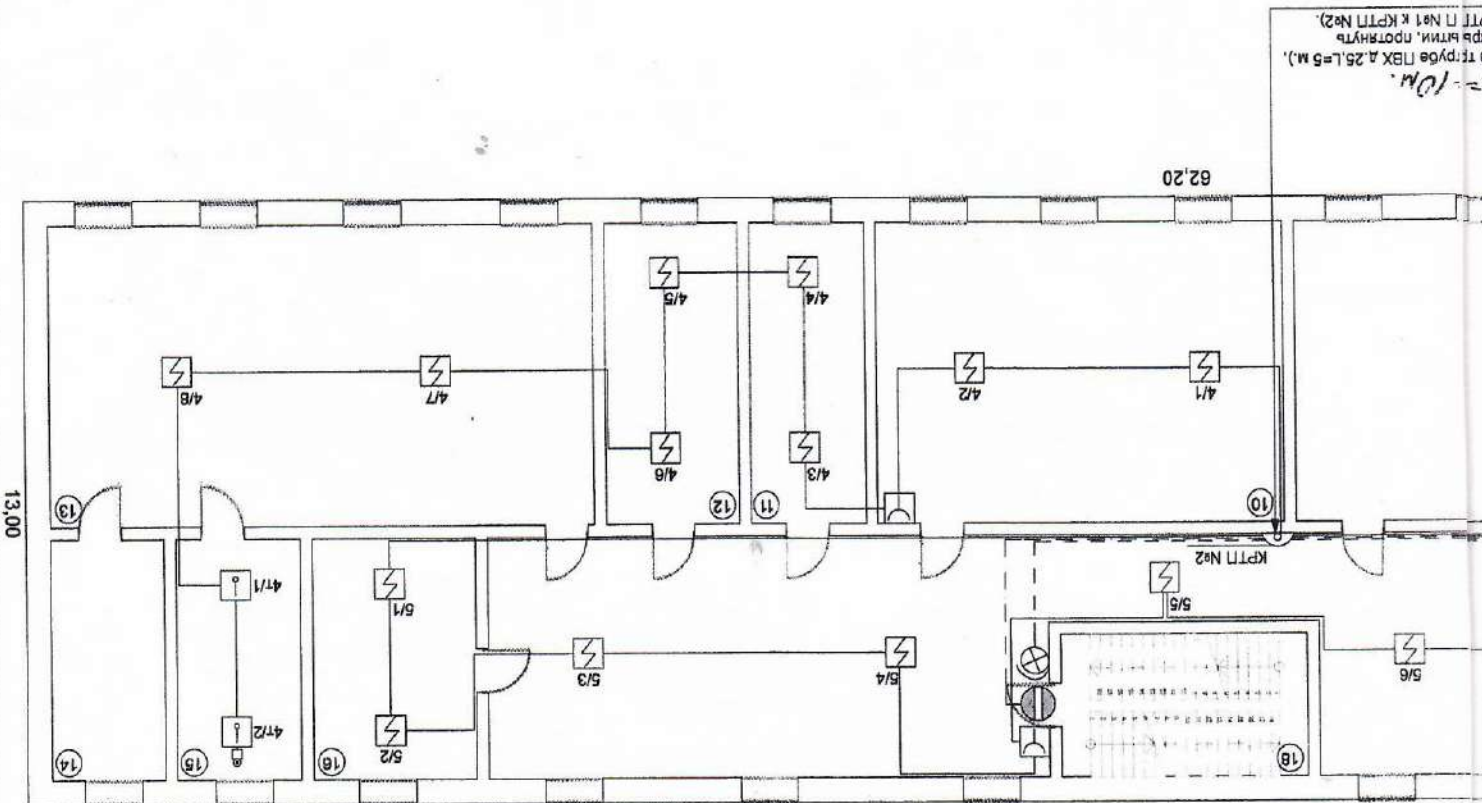

КРПТ №1 к КРПТ №2)
 в т.р. в БИХ А.25.1.5 м.)
 -10 м.

Жармакская средняя школа - 2 этаж

ТОО "ПроектСтрой-SNN" С/Л №00875		Проектирование сети пожарной сигнализации на плане 1-го этажа, котельной	
Статус	Лист	Лист	Лист
4	3	3	3
Устройства автоматической пожарной сигнализации в здании Омурлыкской средней школы, котельной, Жаркентский район, с/д.п.п.			
Выполнено: 22.08.13			
Визировано: 22.08.13			
Проектировщик: [Signature]			

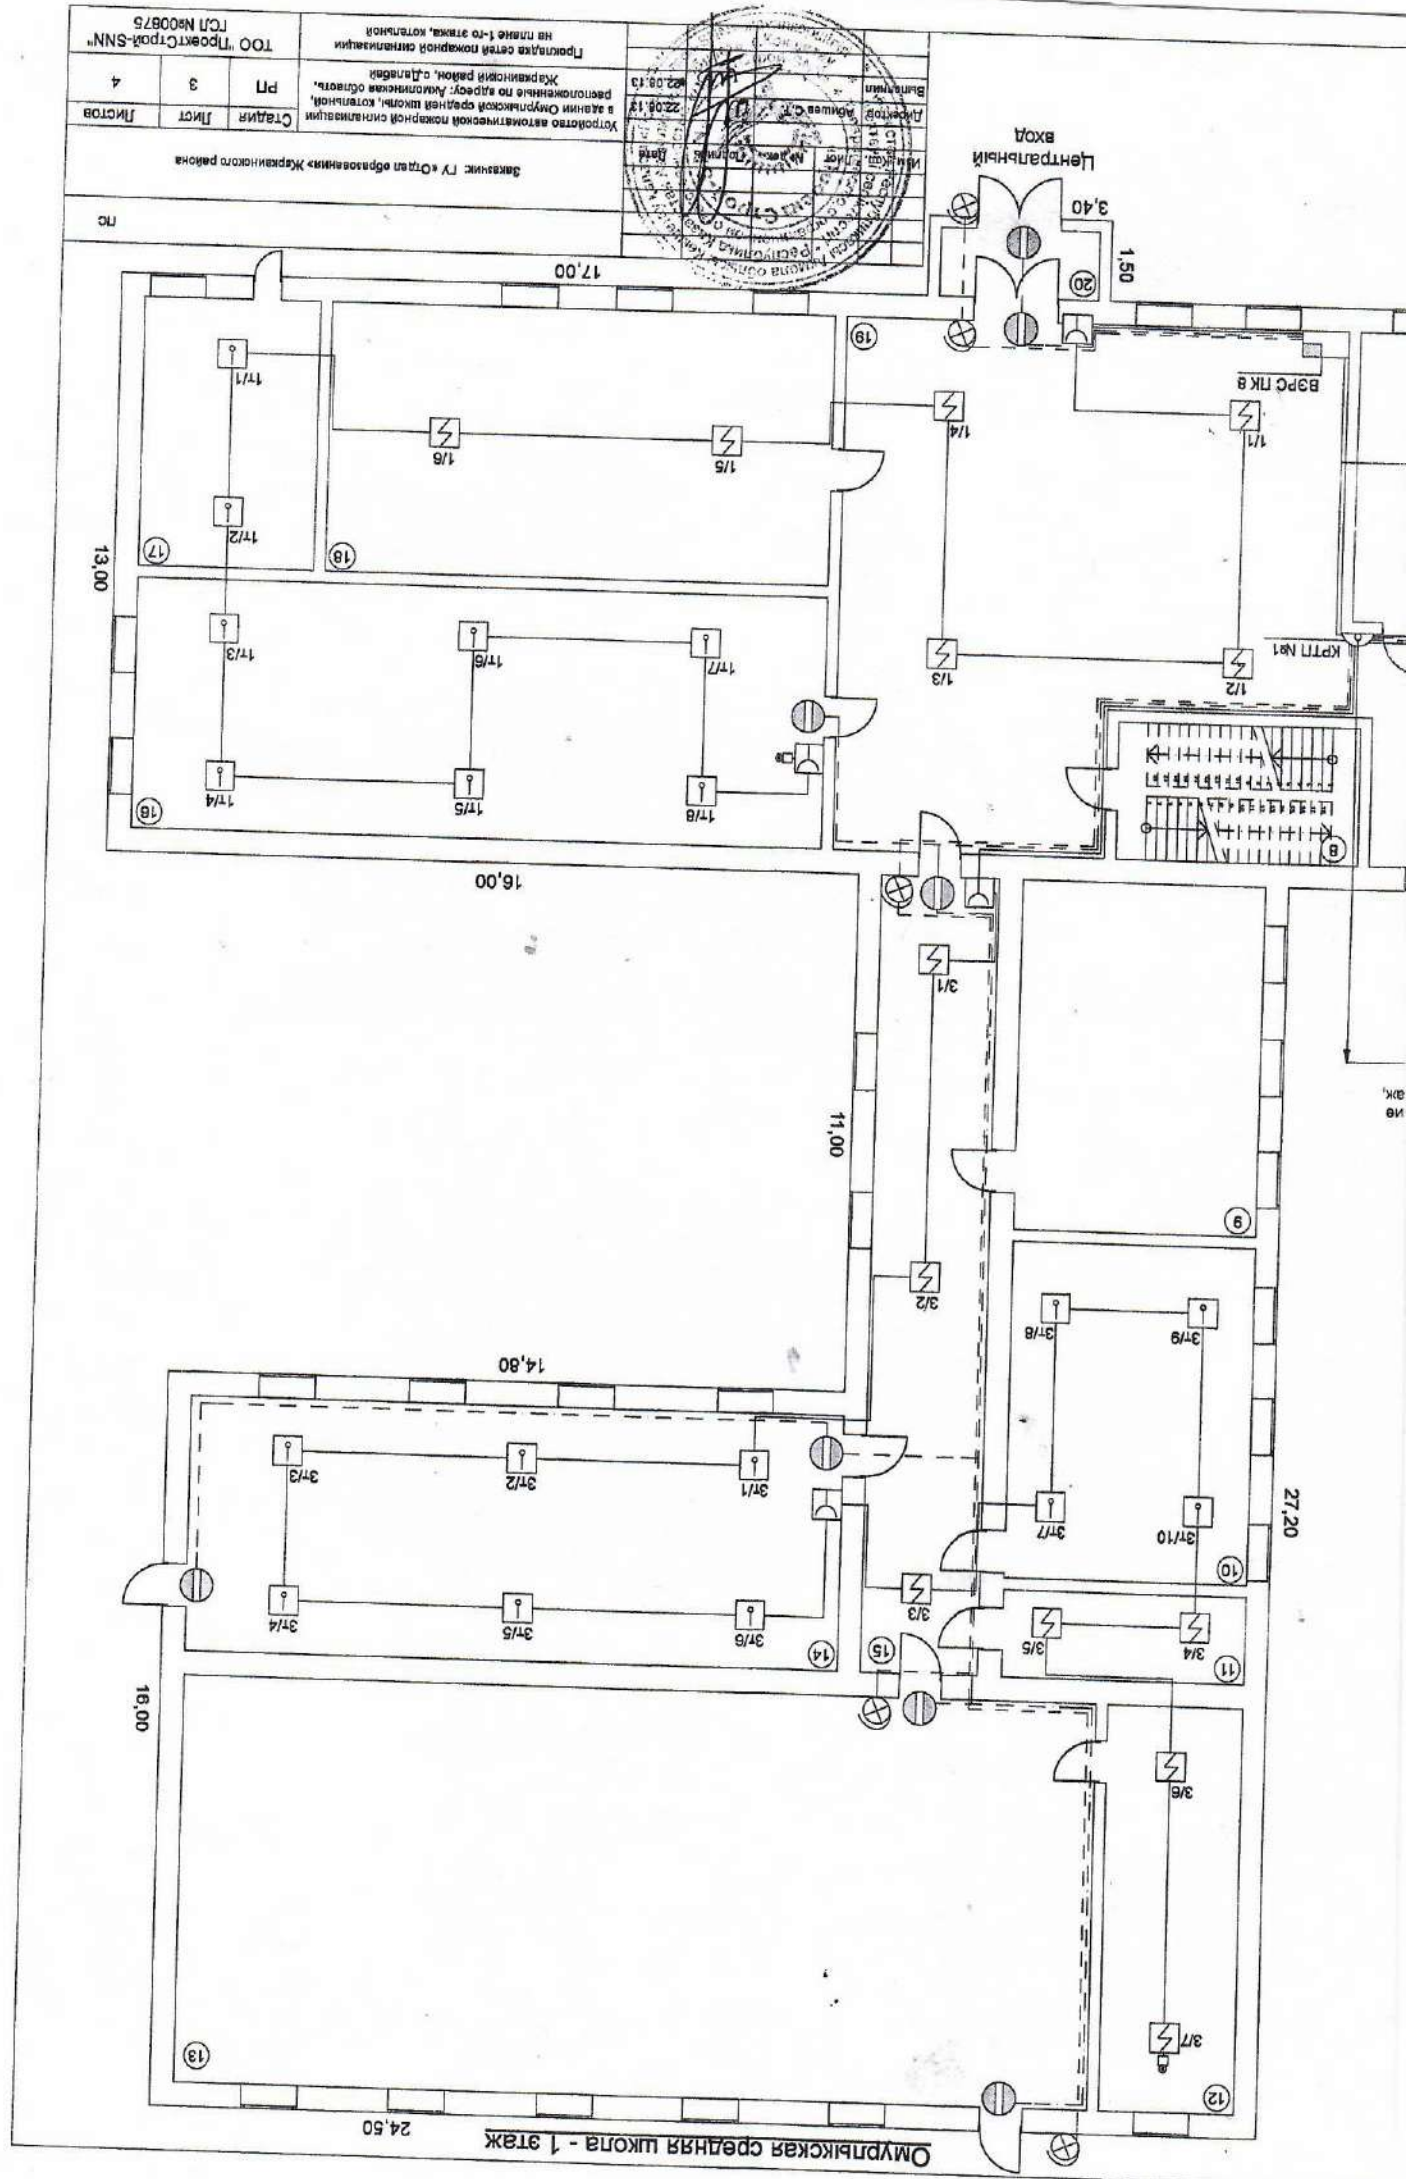

Омурлыкская средняя школа - 1 этаж

24.50

16.00

14.80

11.00


16.00

13.00


17.00

Центральный
вход
3.40
1.50

Омурлыкская средняя школа - котельная

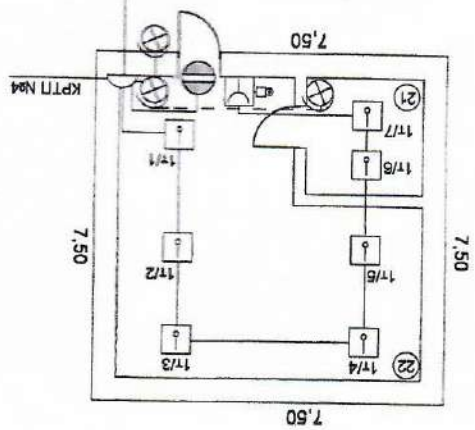

Прокладку кабеля проложить воздушным путем кабель КСГВ 8х0,5 мм, L=20м, на проу d=6,0мм от здания школы к котельной (от КРПТ№3 к КРПТ №4)

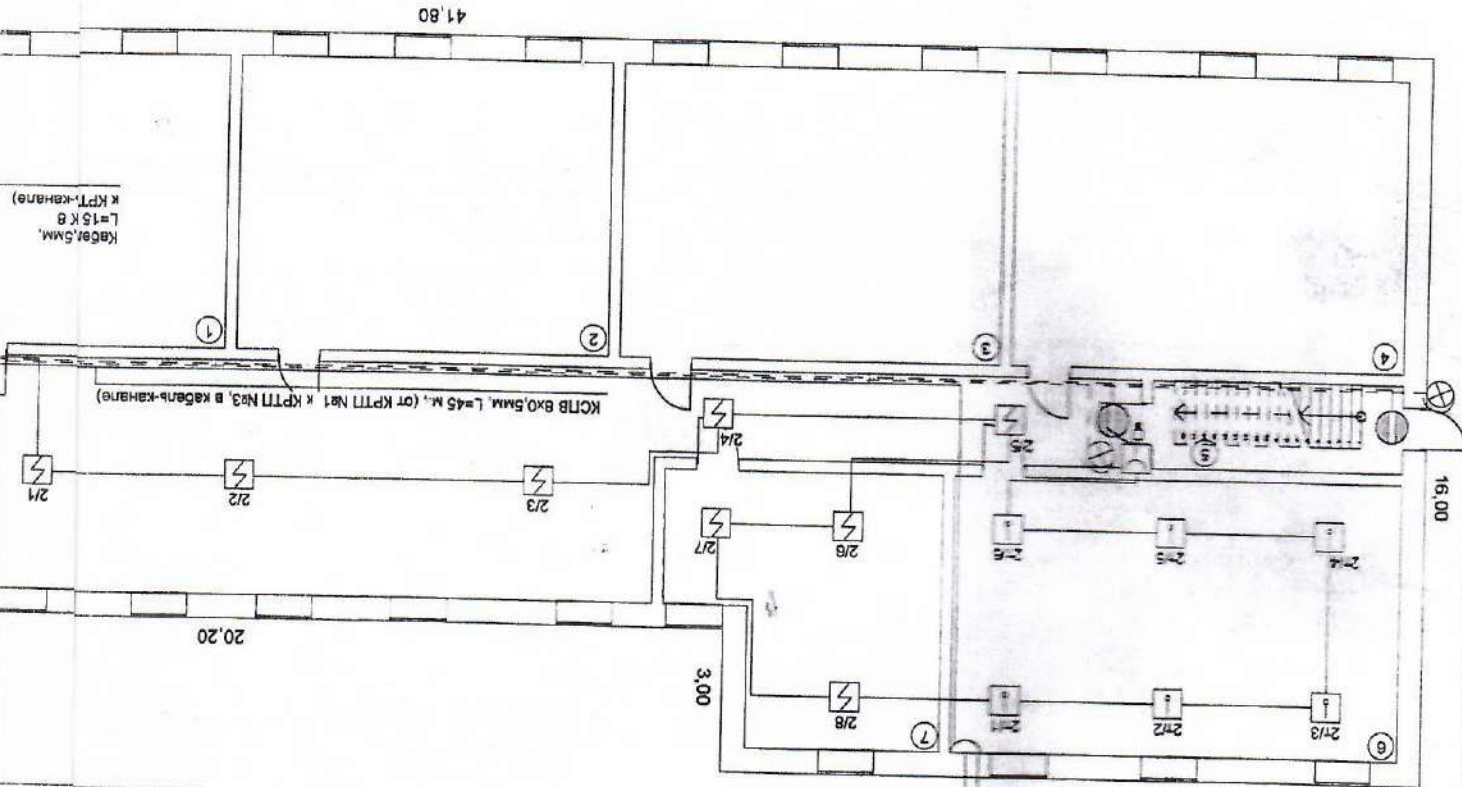

№	Наименование	площадь м ²
1	Каб-т начальных кл.	63,30
2	Каб-т начальных кл.	49,60
3	Каб-т начальных кл.	50,80
4	Каб-т начальных кл.	52,10
5	Лестничная площадка	13,40
6	Смотровая	61,20
7	Каб-т дуплектора	27,20
8	Лестничная площадка	13,40
9	Сан узел	39,40
10	Тур	29,50
11	Оружейная	7,30
12	Каб-т физрука	11,60

№	Наименование помещений	Экспликация лк
13	Спорзал	168
14	Мастерская	48
15	Коридор	
16	Смотровая	
17	Подсобное пом	
18	Музей	
19	Фойе	
20	Холодный там	
21	Комната оид ко	
22	Котельная	
	Итого:	

МЕНИШІК ІЕСІ ТҮРАЛЫ МӘЛІМЕТТЕР
СВЕДЕНИЯ О СОБСТВЕННИКЕ


01-235-005-144

мәқсәткерлік р-к

А. Рахымбаев ур-балакылы

4. Құқықтың туындау негіздемесі
5. Тіркеген күні

<p>Бұйымдары</p>	<p>кеңестік # 2544 қар. 22.01.07-і</p>	<p>16.10.07</p>
------------------	--	-----------------

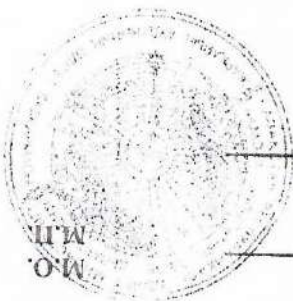

Қолы/подпись

Сұлтан

М.О. М.П.

КӨШІРМЕ
КОПИ

«Қазақстан Республикасы Әділет министрлігі Тіркеу қызметі комитетінің Ақмола облысы бойынша Жылжымайтын мүлік жөніндегі орталығы» Республикалық мемлекеттік кәсіпорны

Республиканское государственное предприятие «Центр по недвижимости Комитета регистрационной службы Министерства юстиции Республики Казахстан по Акмолинской области»

Тіркелетін жылжымайтын мүлік нысандарының
(коопәтерлі тұрғын үйлер, офистар, өнеркәсіп, сауда нысандары және т. б.)

ТЕХНИКАЛЫҚ ТӨЛҚҰЖАТЫ (Ф-2)
ТЕХНИЧЕСКИЙ ПАСПОРТ (Ф-2)

на регистрируемые объекты недвижимости (многоквартирные жилые дома, офисы, промышленные, торговые объекты и т. п.)

Қазақстан Республикасы/Республика Казахстан
Ақмола облысы/Акмолинская область
Қауым (ауыл, елді-мекен)/город (поселок, населенный пункт) Далабай
Аудан/Район в городе Жарқайық
Кадастрлық нөмірі/Кадастровый номер 01/245/000/000
Улица
Үй нөмірі/Номер дома Искра ул. "Оңтүстік"
Инвентарлық нөмір/Инвентарный номер
Қордың категориясы/Категория фонда мемлекеттік. Метер, А

Тізілімнің нөмірі Номер реестра	Меншік иесі (қор қолданушы) Собственники (фондодержатели)	Құқықтың туындауы Возникновение права
	24 "Әуел білім" АҚ	решение № 25/01/2004 от 22.02.04

Жалпы мәлімет
Общие сведения


Объектінің сериясы, түрі Серия, тип проекта		8. Тұрғын емес үйдің алаңы Площадь нежил. Помещений	534
Қабаттың саны Число этажей	2	9. Пәтердің саны Число квартир	
Сұрастырғы алаңы Площадь застройки	2893,6	10. Бөлменің, жайдың саны Число помещений, комнат	37
Ғимараттың көлемі Объем здания	7812,7	11. Қабырғаның материалы Материал стен	ке/б/е
Жалпы алаң Общая площадь	1809,7	12. Салынған жылы Год постройки	197
Толығымен балкон-и алаң және т.б. Площадь балкона и лоджий		13. Физик-қ тозу Физический износ	40
Тұрғын алаң Площадь	1275,3		

Құжат құрылды
сәтін қосылған на «27» 04 04 ж/г

Жылжымайтын мүлік жөніндегі
Орталықтың директоры
«Центр по недвижимости» Сәтін Р. С. қолы/подпись

КЕЛЕСІ ЖАҒЫ
КАРАНЫЗ
СМОТРИТЕ
ОБОРОТЕ


МО.
МП.

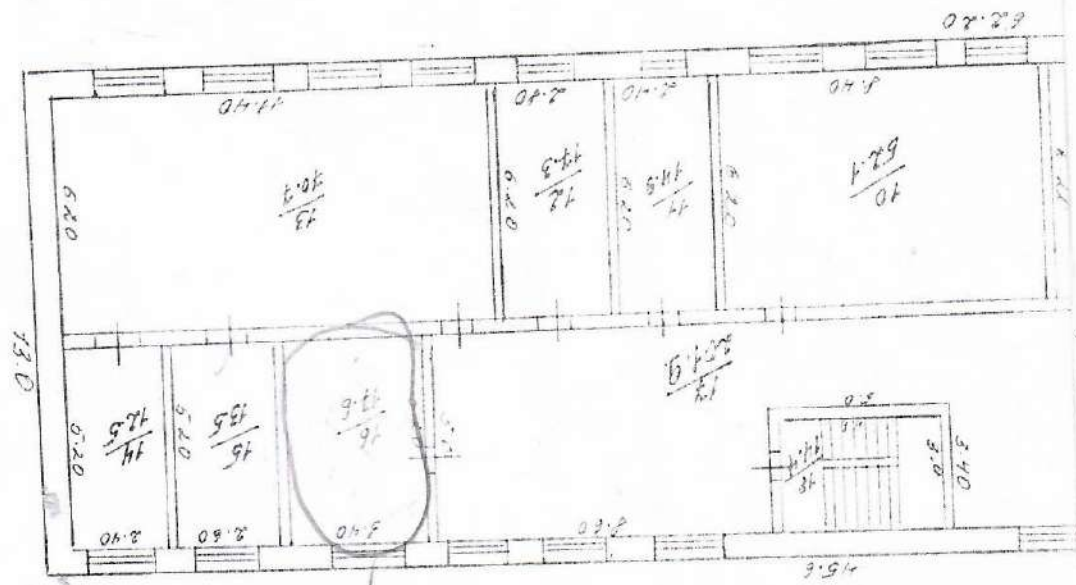


1 row beam

11.1.202

11.1.202

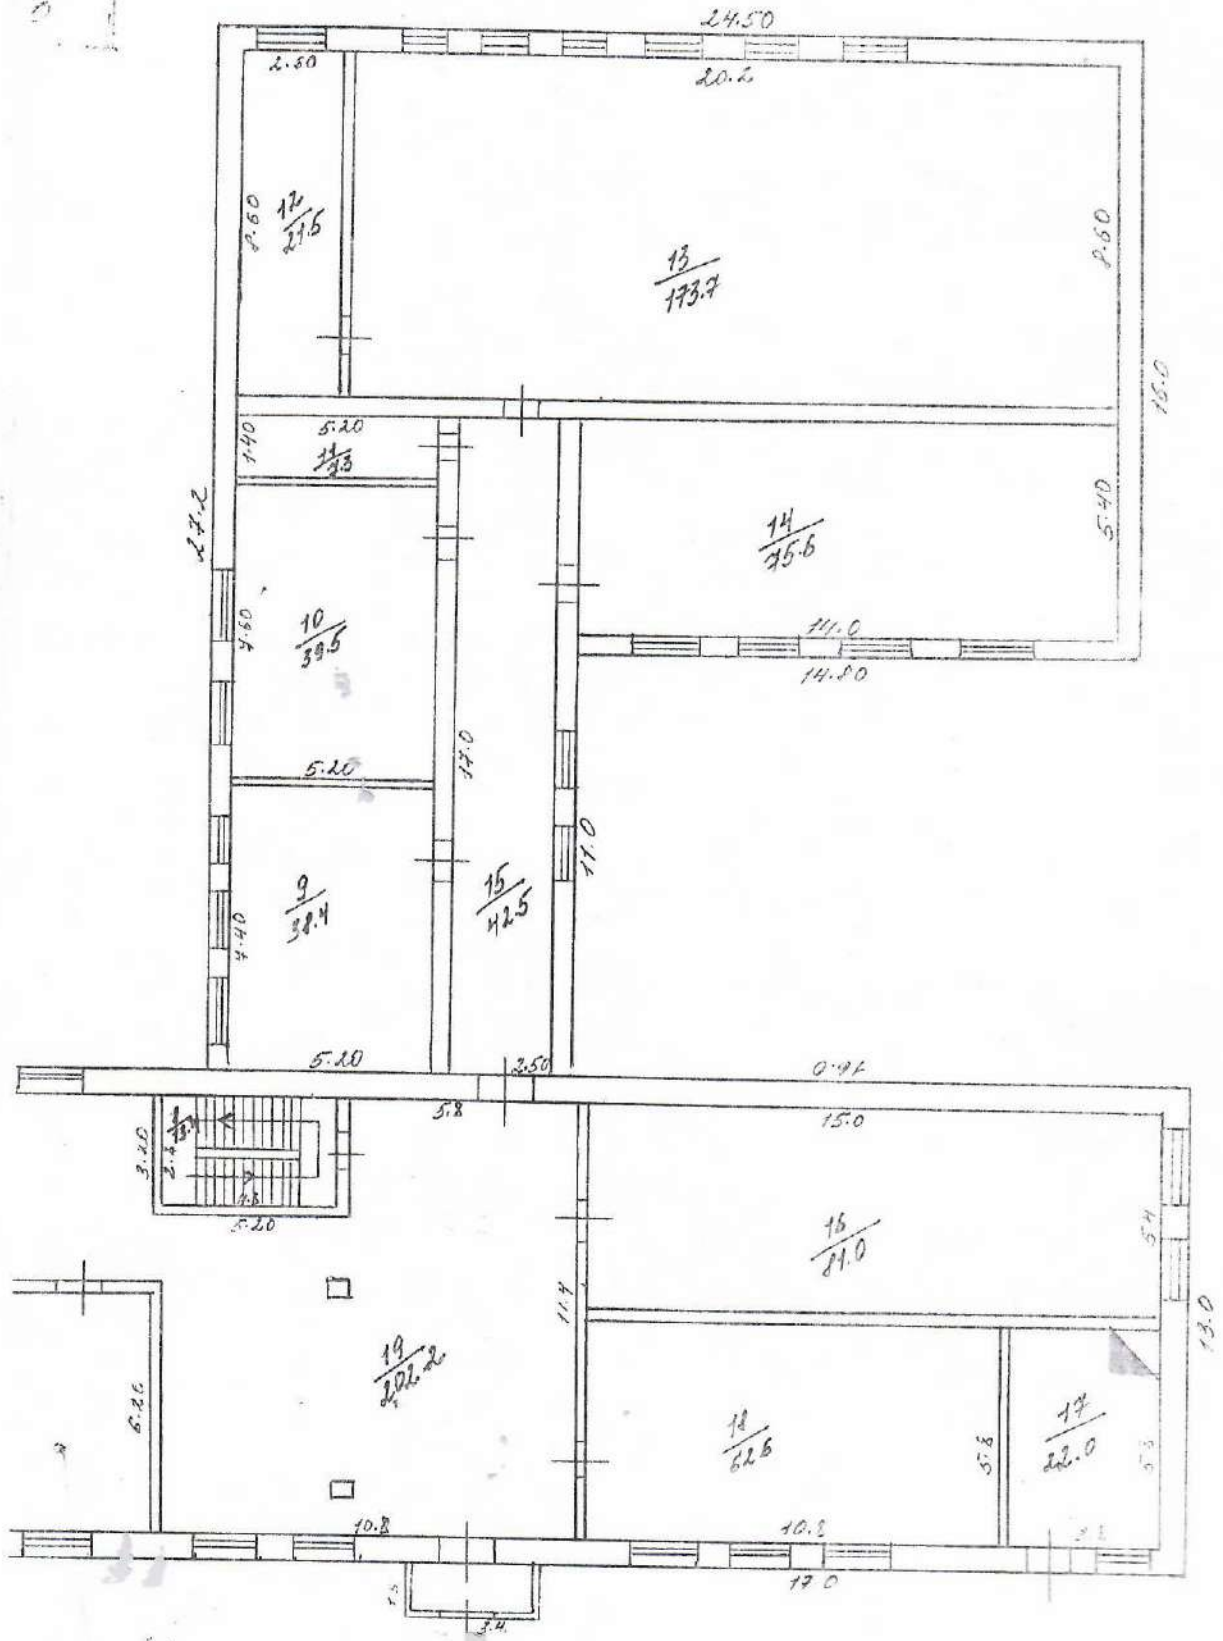

10/10/2011

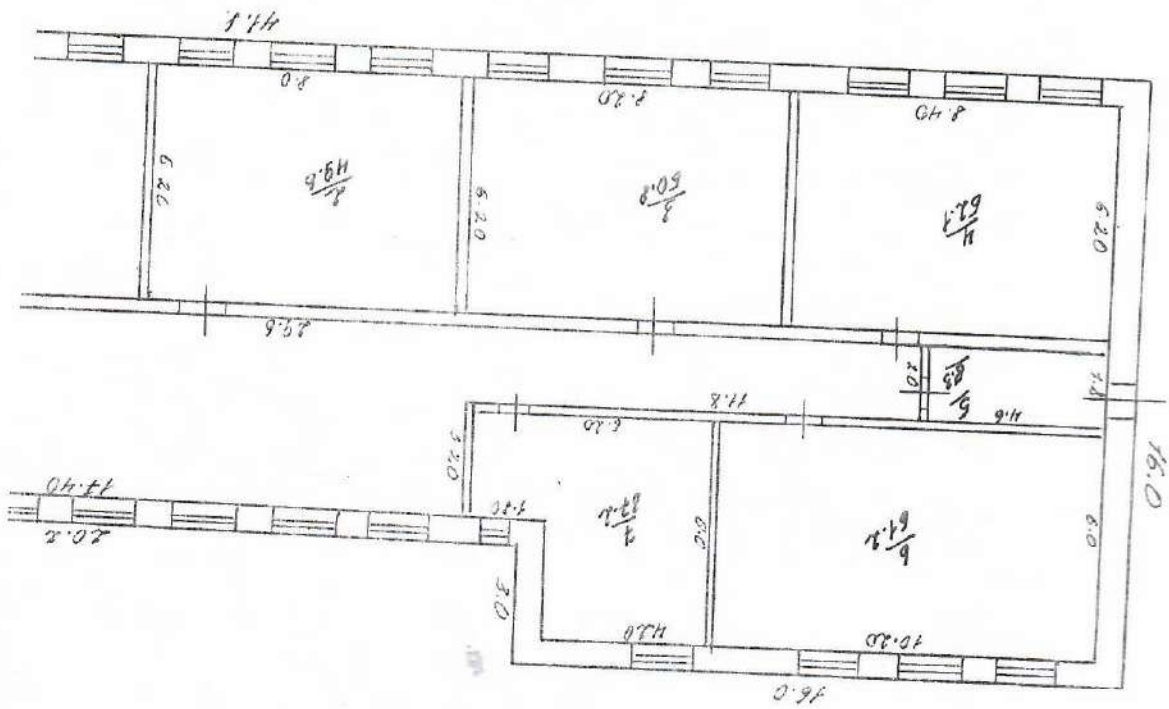

РАБНИКЪТЪ
 на сградата
 № 1-а
 1911

KAS
 2000
 12/11
 H
 H

